


Základní nosná sestava - profil Z + dřevěná lať

Řez svislý I-I'

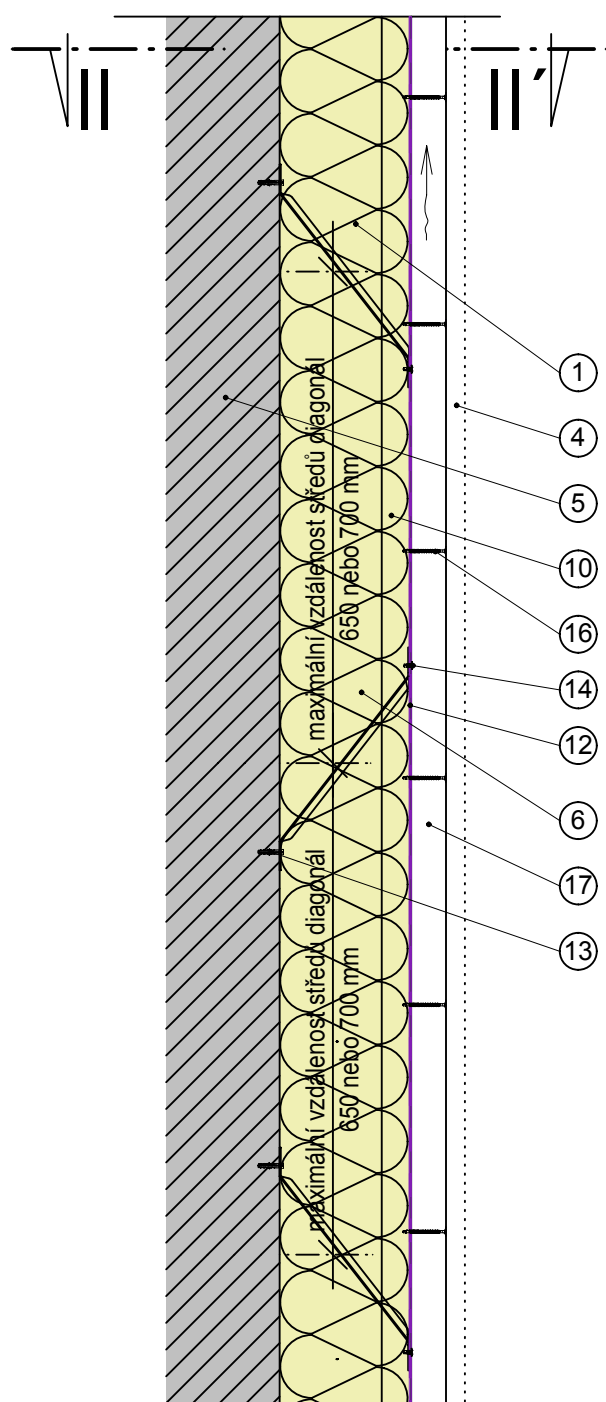

- 1. MW KI
- 3. větraná dutina
- 4. vnější opláštění
- 5. nosná obvodová konstrukce
- 6. diagonála
- 10. Z profil
- 12. kontaktní difuzní folie
- 13. kotevní prvek - digonála do nosné obvodové konstrukce
- 14. kotevní prvek - vrut - digonála + ocelový profil
- 16. kotevní prvek - vrut - dřevěná lať + ocelový profil
- 17. dřevěná lať vymezující větranou dutinu

Knauf Insulation		
Fasáda Digonal 2H Detaily nosné konstrukce		Číslo detailu: 1.3.
OBSAH : Základní sestava - Z + dřevěná lať - řez svislý I-I'	Verze 3	Datum: 03/2021