


Vnější roh

Pohled I-I'

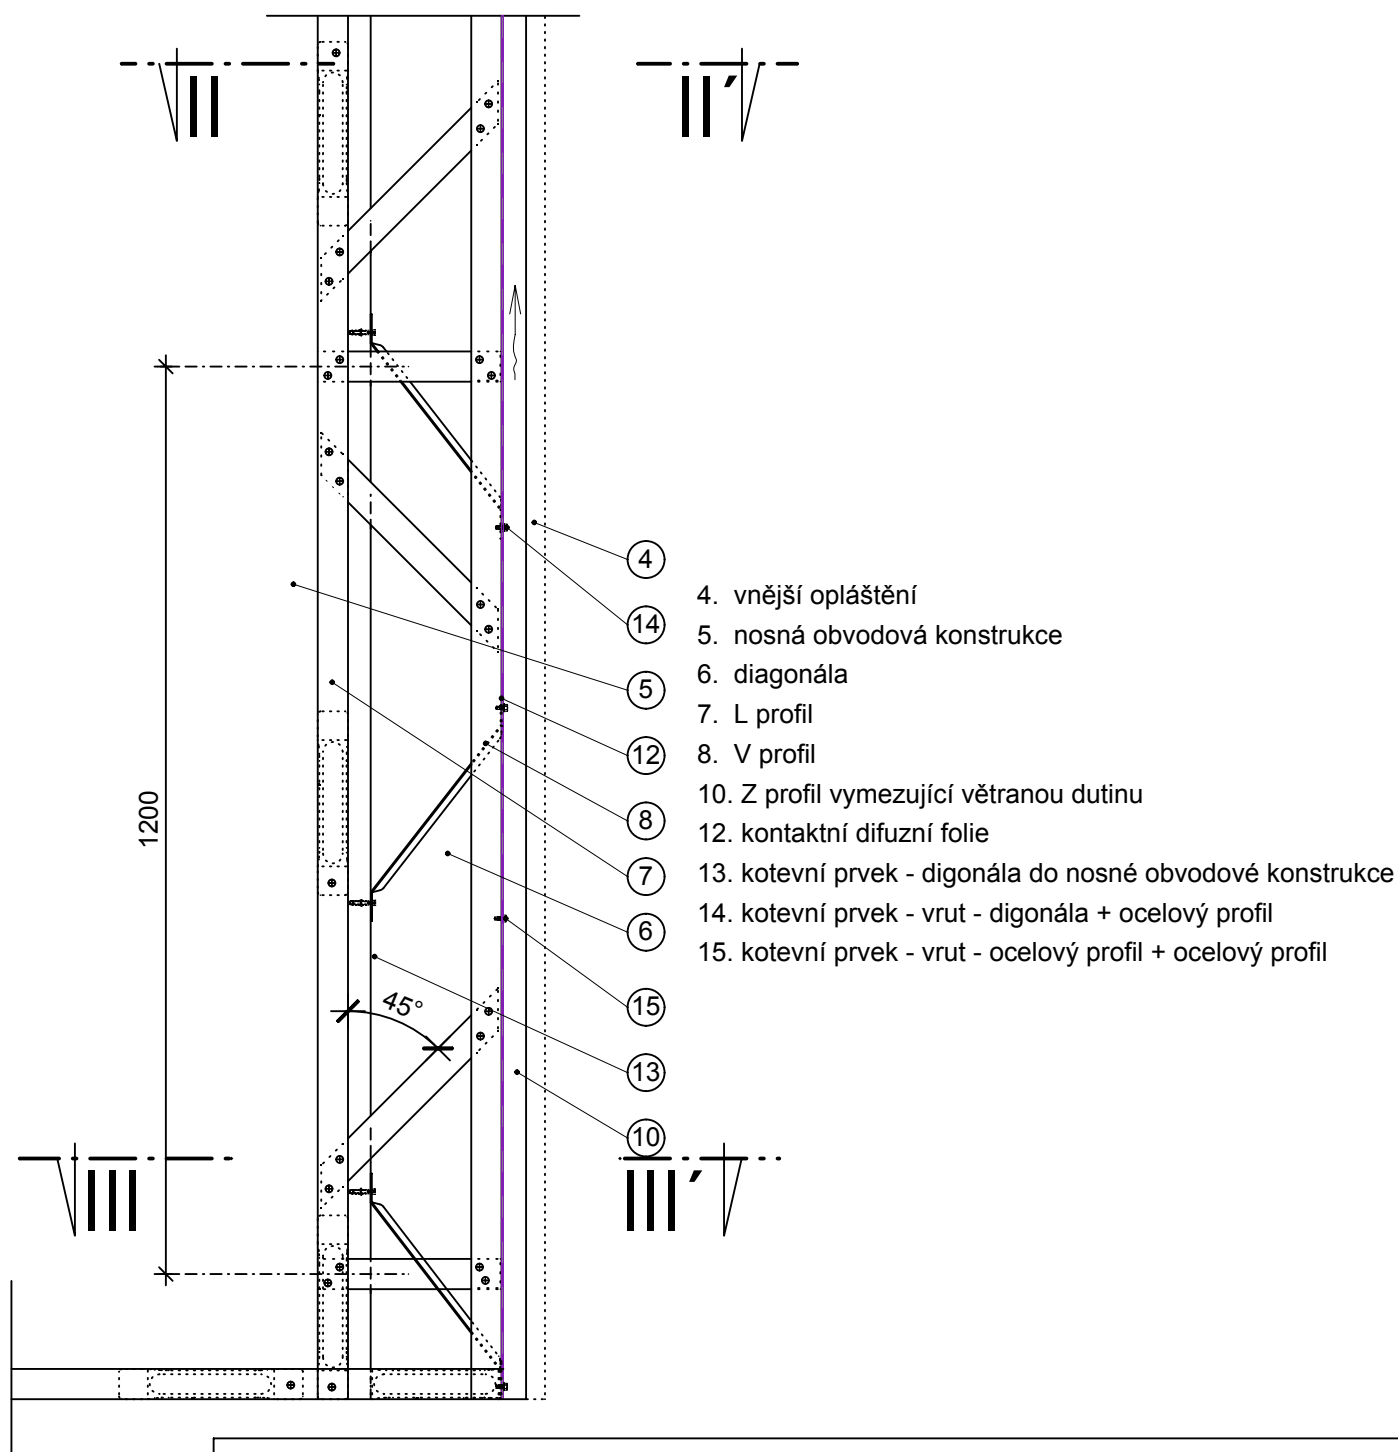

Knauf Insulation		
Fasáda Digonal 2H Detaily nosné konstrukce		Číslo detailu: 3.1.1.
OBSAH : Vnější roh - Pohled I-I'	Verze 3	Datum: 03/2021