


Vnější roh

Řez vodorovný II-II'

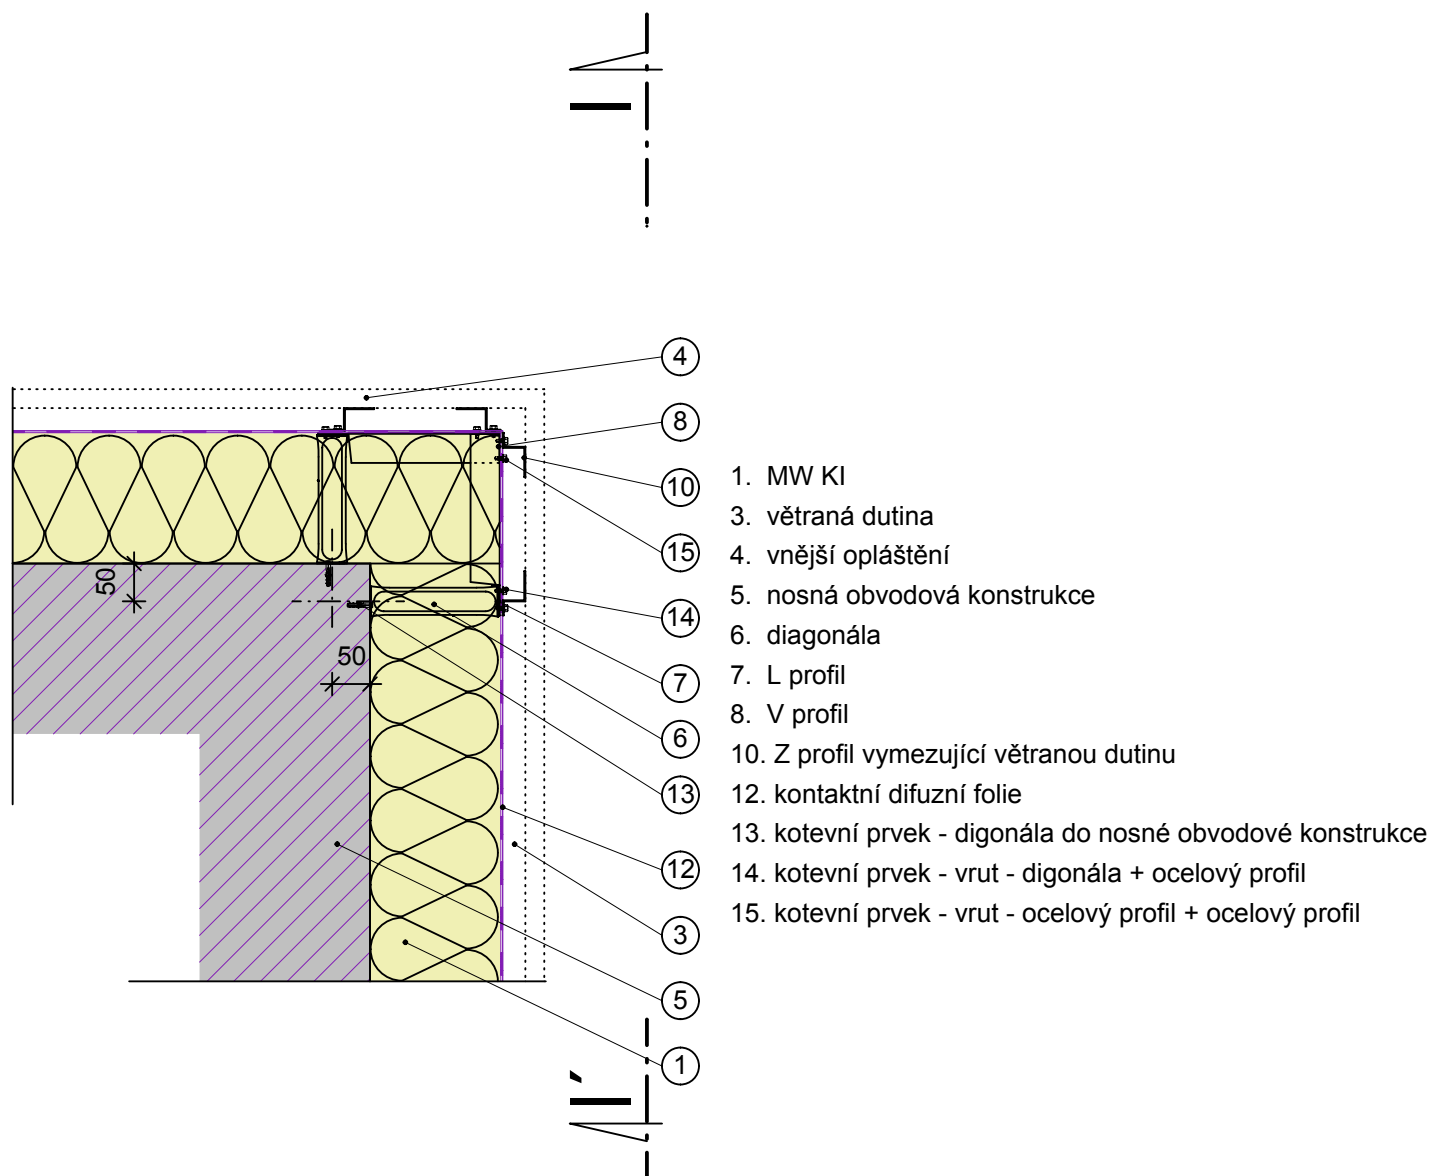

Knauf Insulation		
Fasáda Digonal 2H Detaily nosné konstrukce		Číslo detailu: 3.1.2.
OBSAH : Vnější roh - řez vodorovný II-II'	Verze 3	Datum: 03/2021