


Vnější roh

Řez vodorovný III-III'

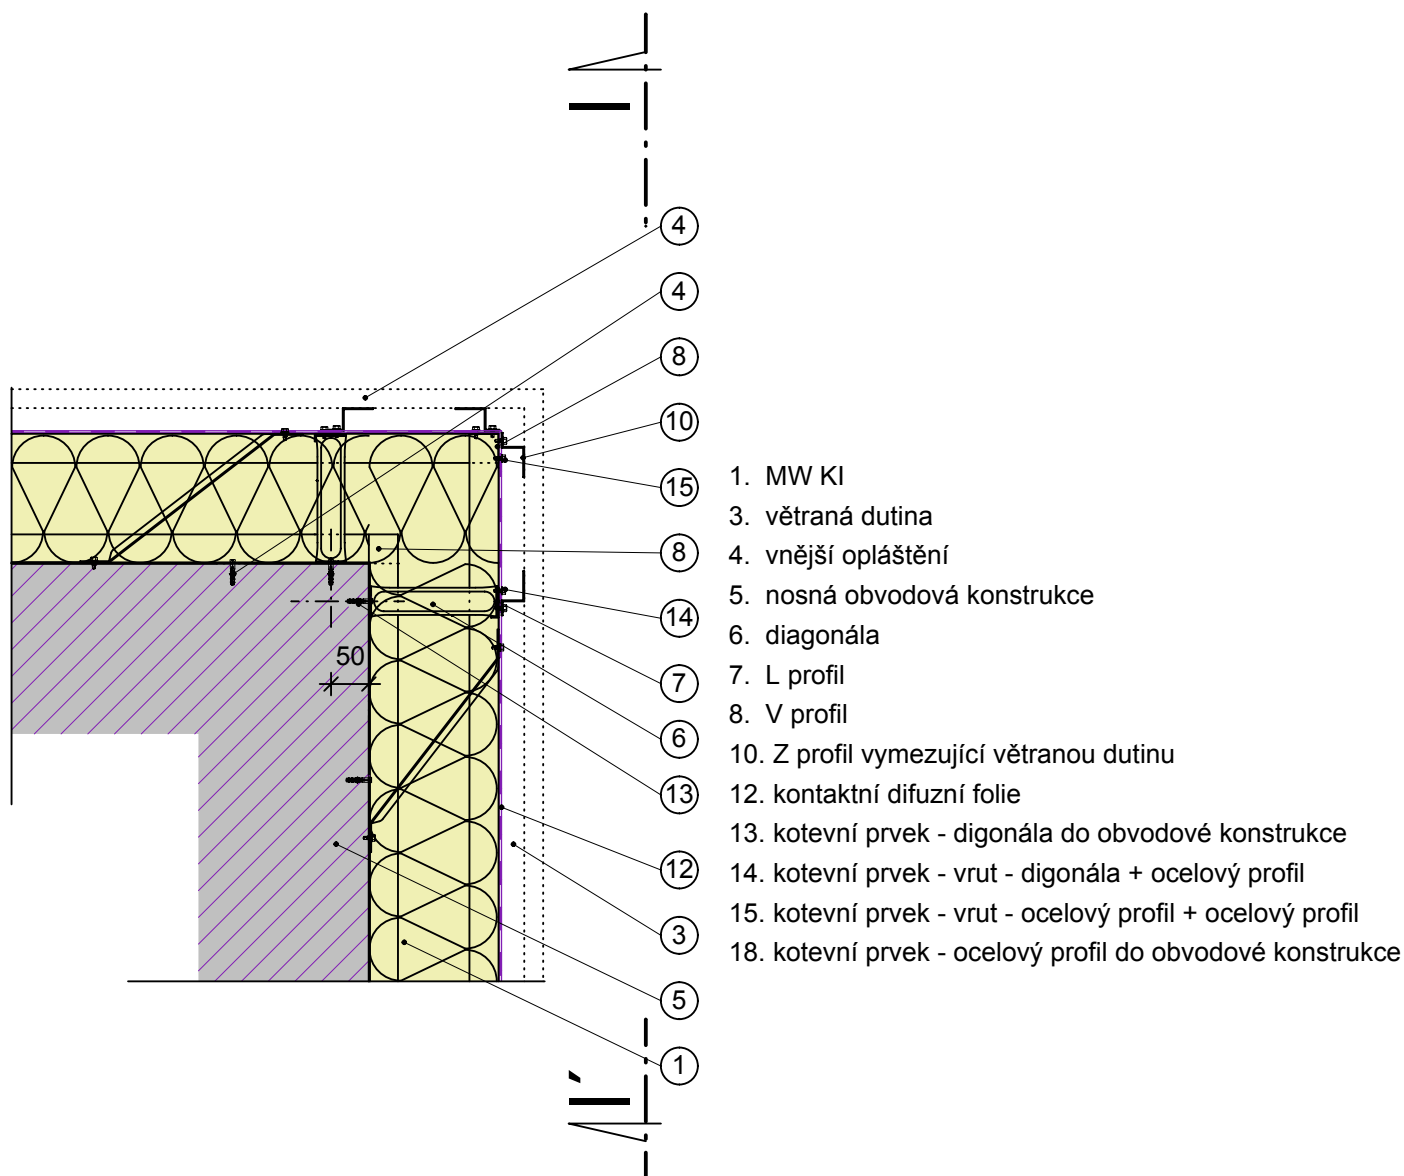

Knauf Insulation		
Fasáda Digonal 2H Detaily nosné konstrukce		Číslo detailu: 3.1.4.
OBSAH : Vnější roh - řez vodorovný III-III'	Verze 1	Datum: 03/2021