


Vnitřní roh

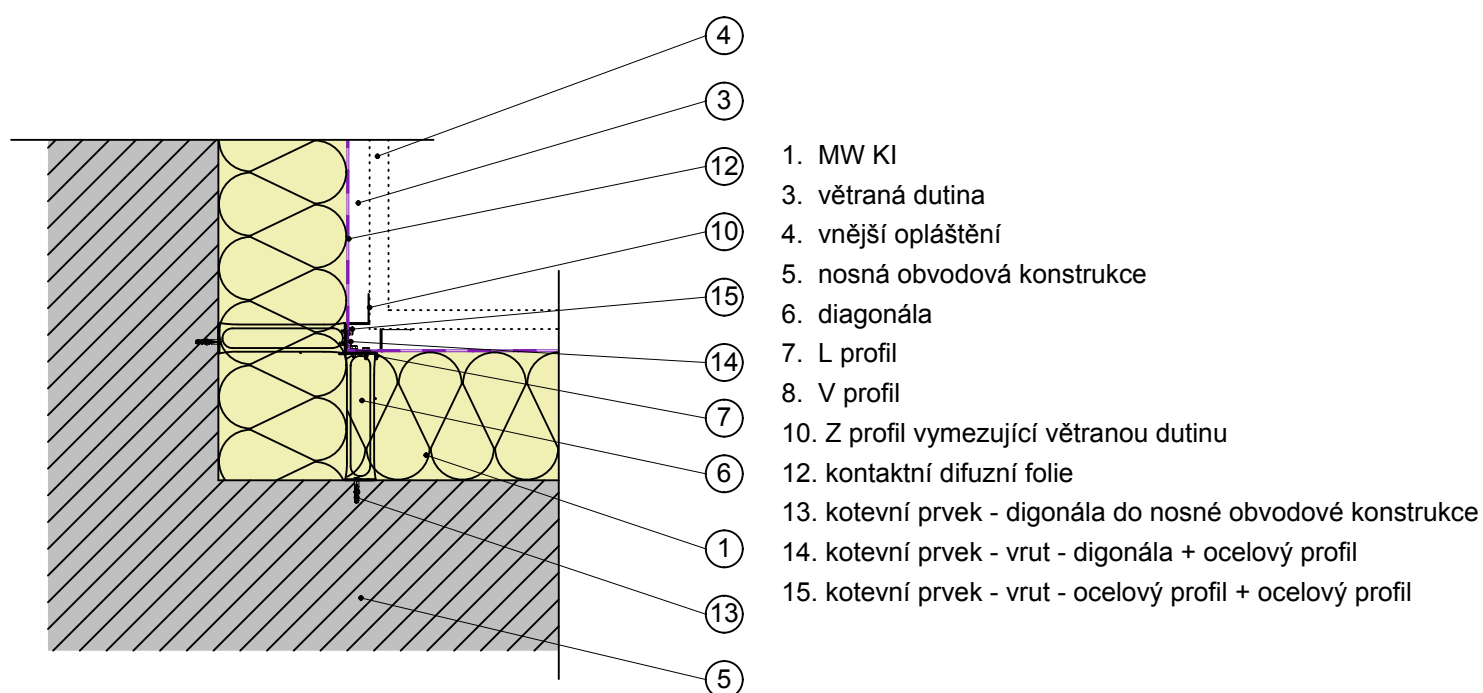

Knauf Insulation		
Fasáda Digonal 2H Detaily nosné konstrukce		Číslo detailu: 3.1.3.
OBSAH : Vnitřní roh	Verze 3	Datum: 03/2021